

Projekt

z dnia 19 czerwca 2023 r.

Zatwierdzony przez .....

**UCHWAŁA NR .....  
RADY GMINY RUDKA**

z dnia ..... 2023 r.

**w sprawie przystąpienia do sporządzenia miejscowego planu zagospodarowania przestrzennego  
w miejscowości Rudka w rejonie ulic: Wolności i Księdza Prałata Michała Badowskiego Gmina Rudka**

Na podstawie art. 18 ust. 2 pkt 5 ustawy z dnia 8 marca 1990 r. o samorządzie gminnym (Dz.U. z 2023 r. poz. 40 i poz. 572) oraz art. 9 ust. 1 i art. 27 ustawy z dnia 27 marca 2003 r. o planowaniu i zagospodarowaniu przestrzennym (Dz.U. z 2023 r. poz. 977) Rada Gminy Rudka uchwala, co następuje:

§ 1. Przystępuje się do sporządzenia miejscowego planu zagospodarowania przestrzennego w miejscowości Rudka w rejonie ulic: Wolności i Księdza Prałata Michała Badowskiego Gmina Rudka.


§ 2. Granice planu określa załącznik graficzny Nr 1 do uchwały.

§ 3. Wykonanie uchwały powierza się Wójtowi Gminy Rudka.

§ 4. Uchwała wchodzi w życie z dniem jej podjęcia.

Przewodniczący Rady


**Łukasz Niemyjski**

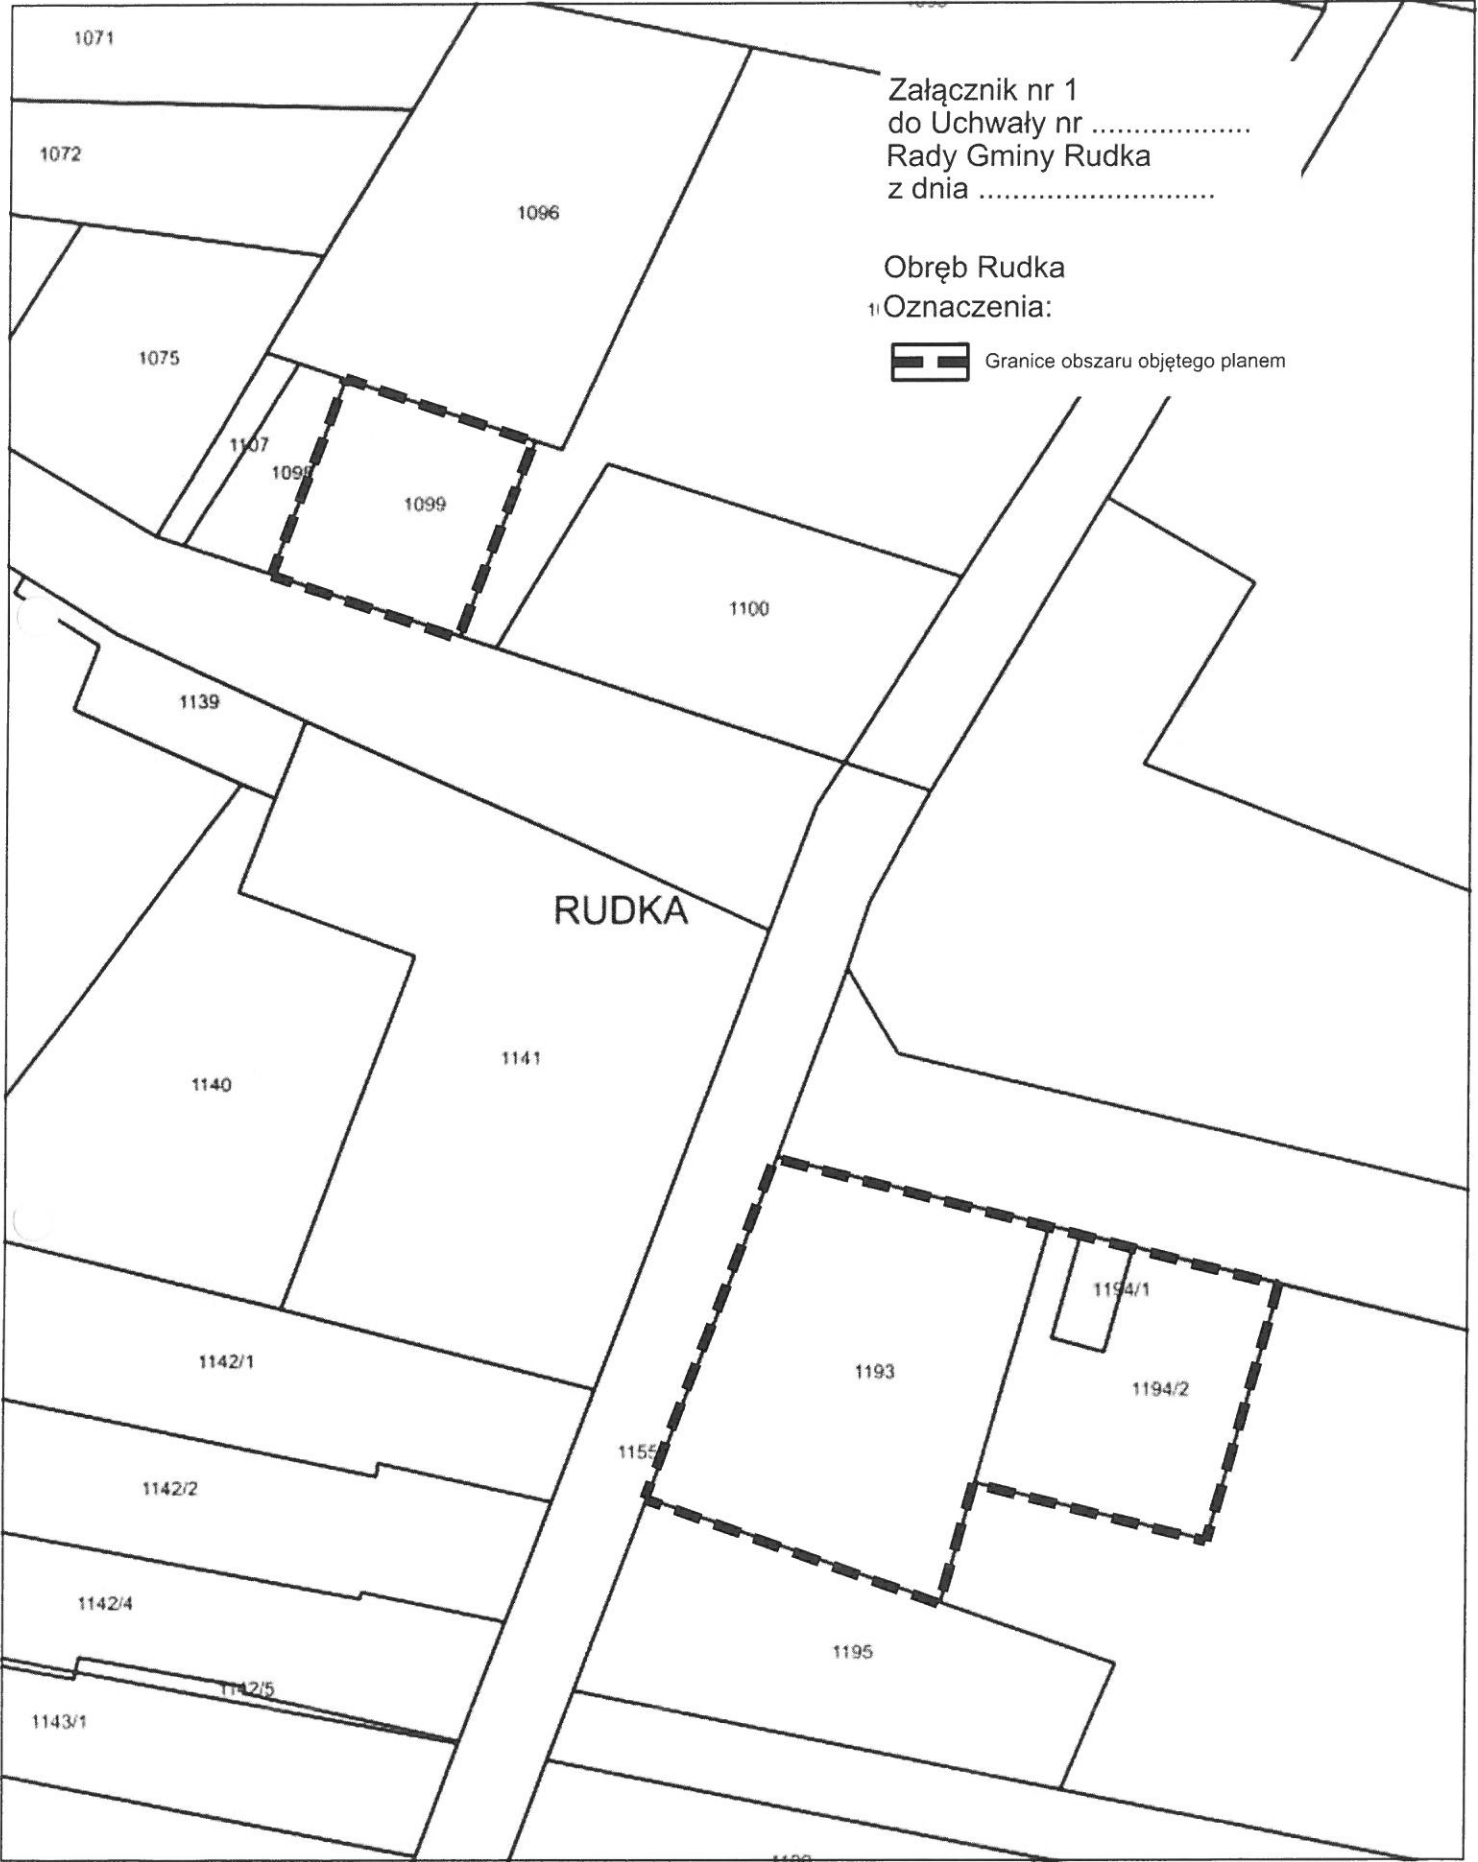

Załącznik nr 1  
do Uchwały nr .....  
Rady Gminy Rudka  
z dnia .....

Obręb Rudka

1) Oznaczenia:

 Granice obszaru objętego planem