

**Załącznik Nr 1**  
do uchwały Nr XXVIII/149/06  
Rady Gminy Rudka  
z dnia 8 września 2006 r.

**CZĘŚĆ GRAFICZNA**

**MIEJSCOWY PLAN ZAGOSPODAROWANIA PRZESTRZENNEGO CZĘŚCI  
GMINY RUDKA  
(WIEŚ OLENDY, DZIAŁKA NR GEODEZYJNY 116)**

## OZNACZENIA GRAFICZNE

- — — Granica obszaru objętego planem
- Linia rozgraniczająca tereny
- PUM** Tereny przemysłowo-rzemieśniczo-usługowe z dopuszczeniem mieszkaniowej
- esN Linia SN 15 kV projektowana
- Stacja transformatorowa SN NN projekt.
- eNN Linia NN napowietrzna istniejąca
- ł Linia telefoniczna istniejąca
- Ws Wodociąg istniejący
- ⊙W Studnia głębinowa istniejąca
- ks Kanał sanitarny istniejący
- Kst Kanał tłoczny istniejący
- △ Linia zabudowy od kanałów sanitarnych i wodociągowych




Pozza wykazany mi na niniejszej mapie urządzenia podziemnymi nie wykłuczają się istnienia w terenie urządzeń podziemnych dla których brak było informacji branżowej i nie zostały odwołane w trakcie prac polowych.

### MAPA ZASADNICZA

skala 1:500

z przetworzenia mapy w skali 1:1000

woj. podlaskie  
powiat: bielski  
gm. Rudka  
obiekt: Olendy

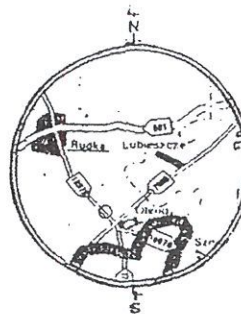

Ark. 1 (1) SZKIC ORIENTACJI

Mapa aktualna na dzień 05.04.2006r.

L.k.s.rob. 075/2006

WYKONAŁ:  
Zakład Usług Geodezyjno-Projektowych  
"TIMES"  
Jan Swamski / Andrzej Koleszkiewicz  
17-100 Bielsk Podlaski  
ul. Mickiewicza 50/54 tel. 730 78 96

Kierownik  
Jan Swamski  
07.04.2006

### STAROSTWO POWIATOWE W BIELSKU PODLASKIM POWIATOWY OŚRODEK DOKUMENTACJI GEODEZYJNEJ I KARTOGRAFICZNEJ

W obszarze oznaczonym linią ..... dokonano aktualizacji treści mapy zasadniczej.  
Dokumenty z pomiaru uzupełniającego przyjęto do zasobu powiatowego w dniu 2006. 04. 20  
i zarejestrowano pod nr 2582.6/06

NINIEJSZA MAPA MOŻE SŁUżyć DO CELÓW PROJEKTOWYCH

Projektowane obiekty budowlane wymagające pozwolenia na budowę podlegają wytyczeniu i inwenturyzacji powykonawczej przez jednostki uprawnione do wykonywania prac geodezyjnych.

Bielsk Podlaski dn. 20. 04. 2006r.

Z upoważnienia Starosty

insp. Ludmila Magruk


Ark. mapy zasadniczej 255. 314. 104:152

Punkty osnowy geodezyjnej objęte ochroną:  
1032 - pół.-zach.str.drogi, obok drzewa przy działce nr 116







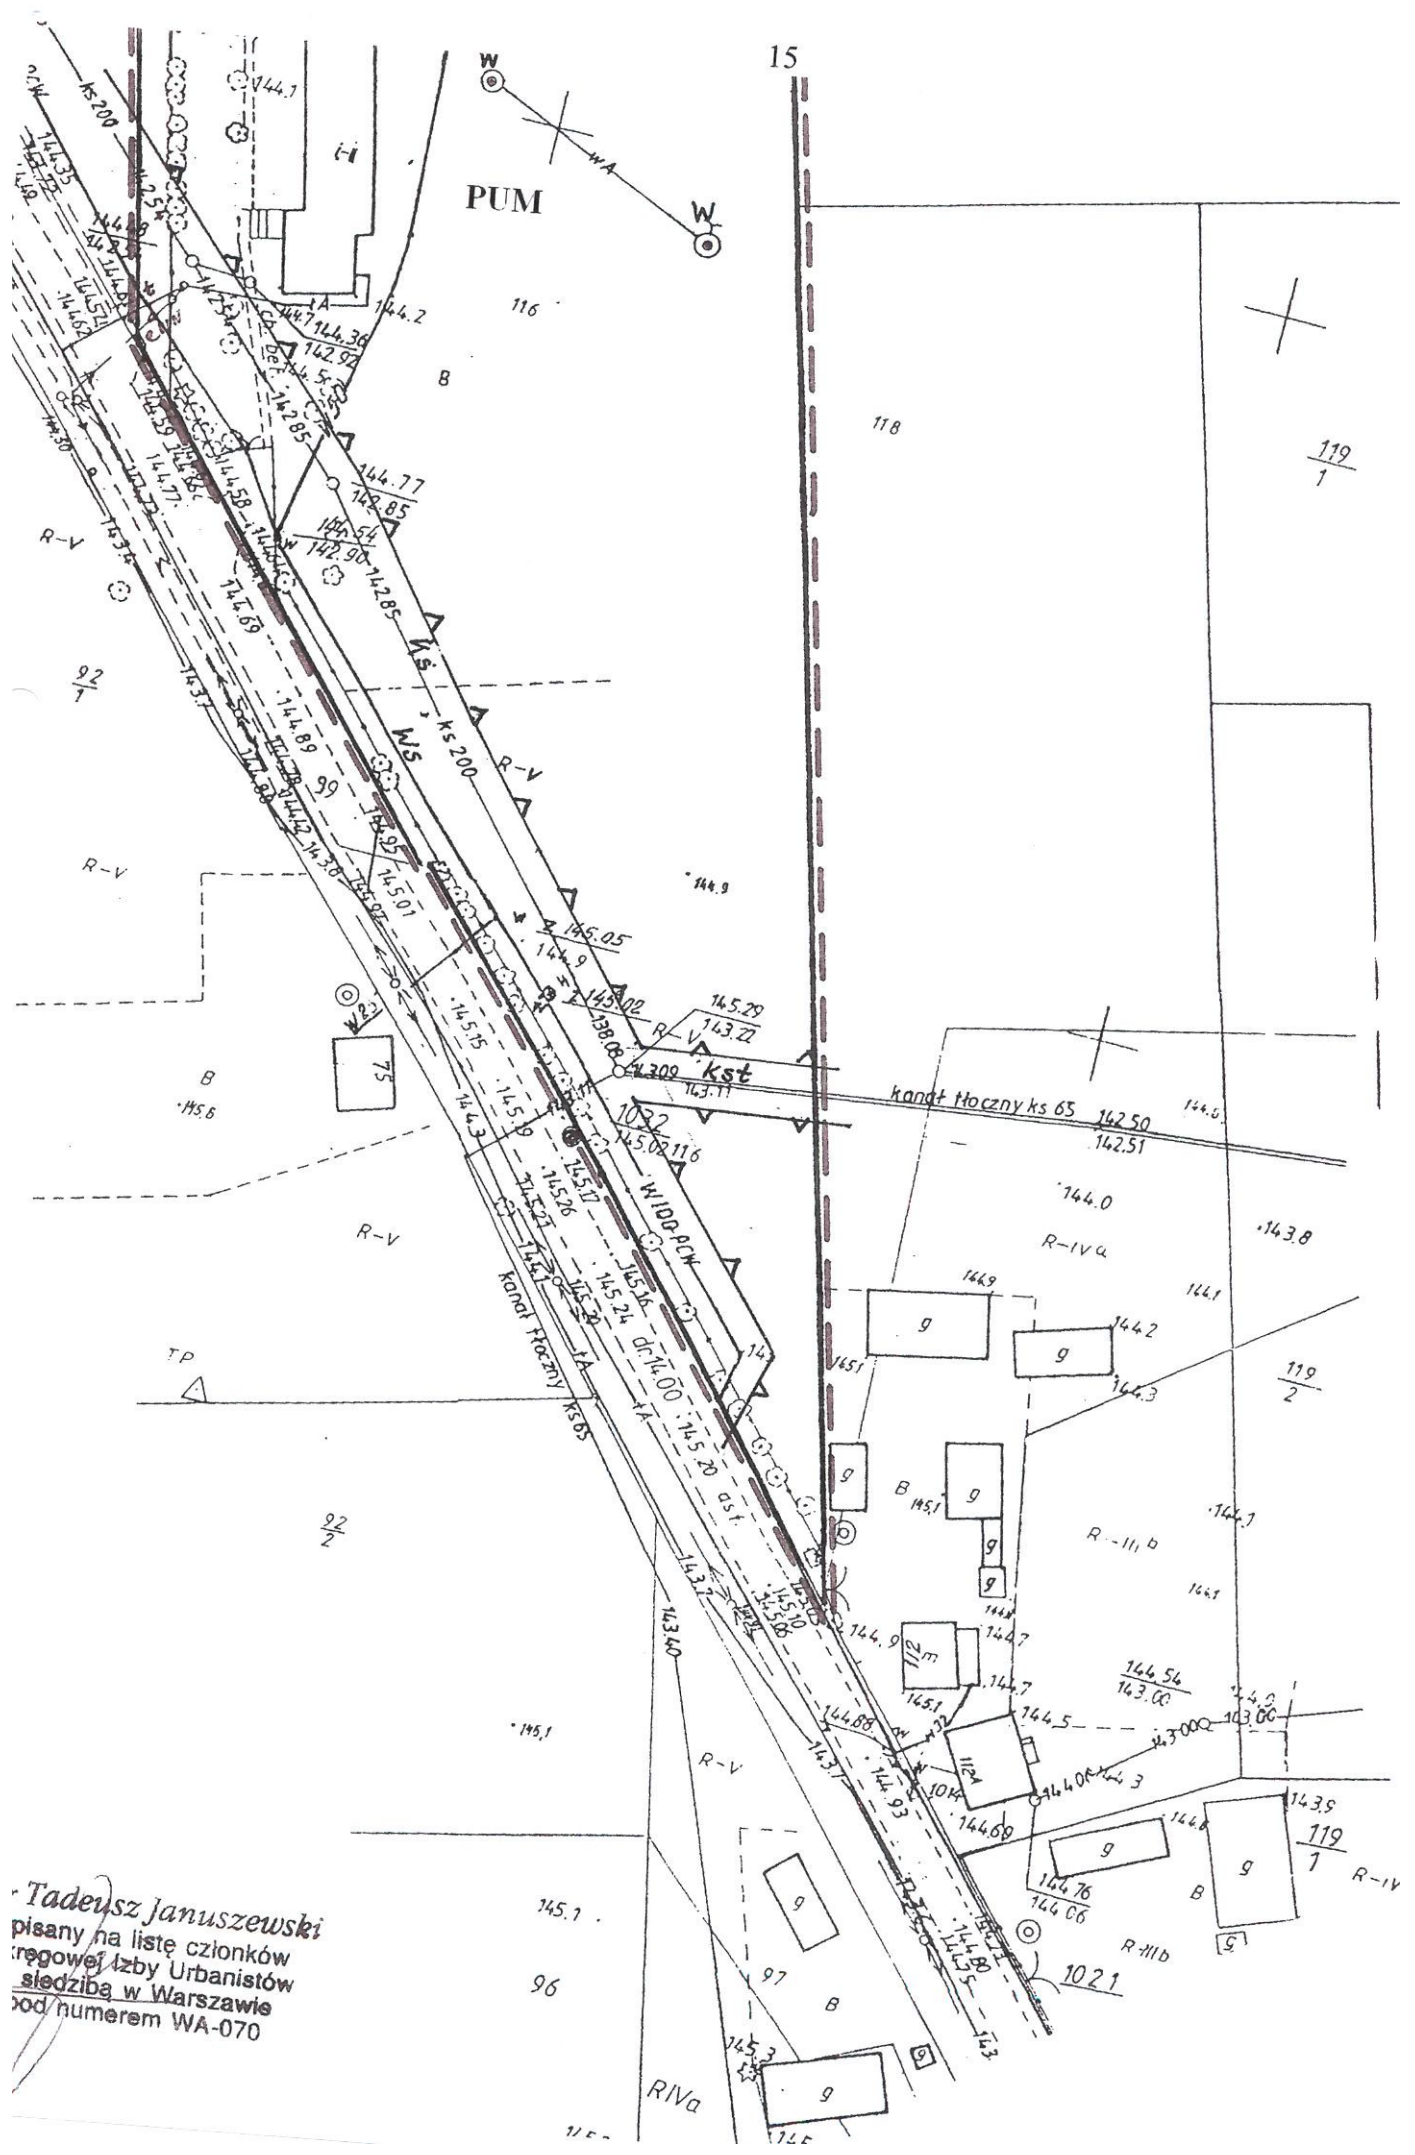

Tadeusz Januszewski  
 pisany na liście czionków  
 regowej Izby Urbanistów  
 siedziba w Warszawie  
 pod numerem WA-070